
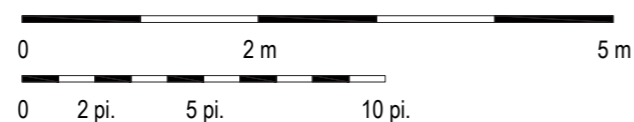


Le développeur se réserve le droit de faire des modifications qu'il juge nécessaires. Les dimensions et superficies indiquées sur ces plans sont à titre informatif seulement. Les dimensions et superficies "telles que construites" peuvent varier de celles indiquées. Les dimensions linéaires indiquées sur les plans sont calculées d'un mur intérieur à un autre mur intérieur. Les superficies indiquées sont basées sur des calculs architecturaux standards.


THE DEVELOPER RESERVES THE RIGHT TO MAKE ANY MODIFICATIONS THAT THE DEVELOPER DEEMS NECESSARY. ALL DIMENSIONS AND AREAS SHOWN ON THESE PLANS ARE APPROXIMATE "AS BUILT". DIMENSIONS AND AREAS MAY VARY FROM THOSE SHOWN. THE LINEAR DIMENSIONS SHOWN INDICATES DISTANCES FROM INTERIOR WALL TO INTERIOR WALL. THE AREAS SHOWN ARE BASED ON STANDARD ARCHITECTURAL CALCULATION.

DIMENSIONS DES PIÈCES (pieds-pouces)

1 - SÉJOUR	9'-8" x 18'-2"
2 - SALLE À MANGER	7'-9" x 15'-10"
3 - CUISINE	11'-2" x 9'-0"
4 - CHAMBRE DES MAÎTRES	11'-6" x 10'-9"
5 - CHAMBRE 2	9'-4" x 11'-8"
9 - BALCON OU TERRASSE	12'-4" x 7'-0"

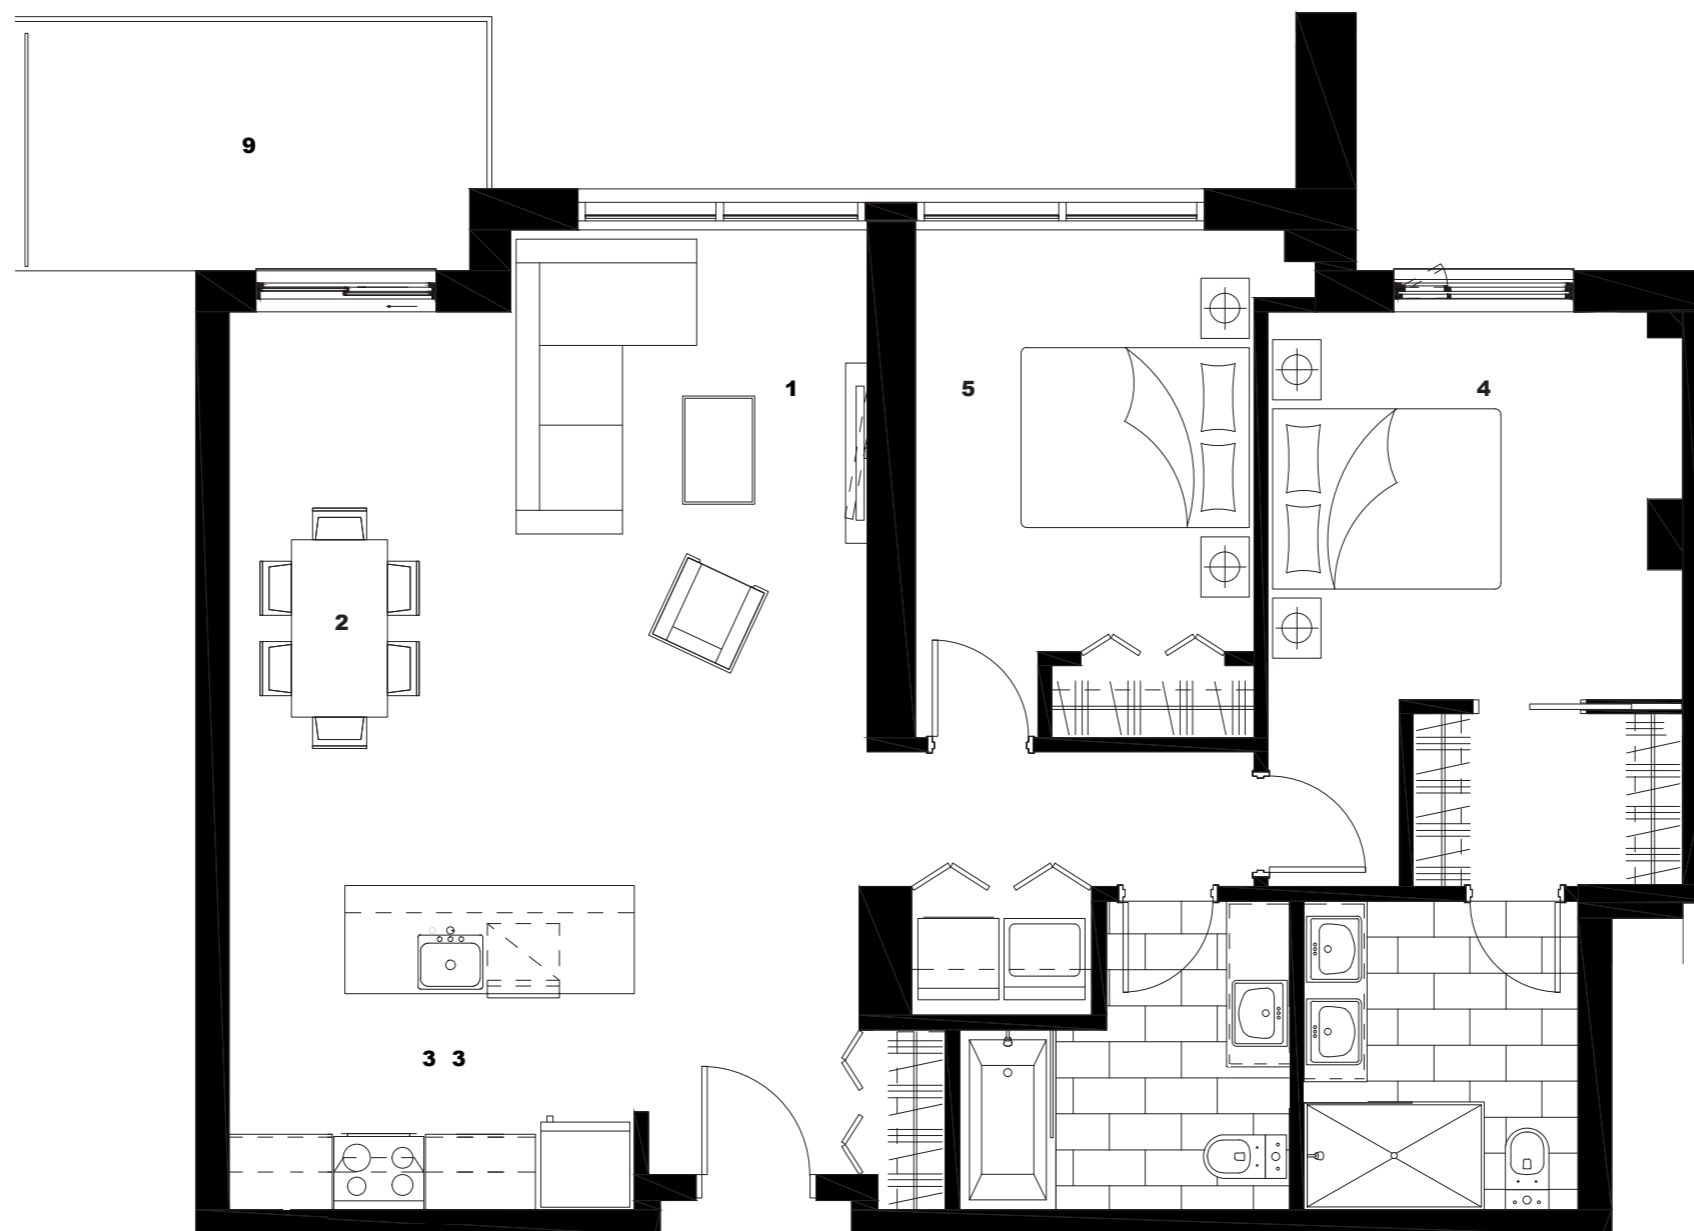

**Plan clé
KEY PLAN**

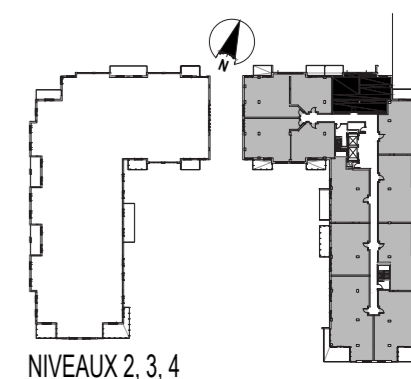

NIVEAUX 2, 3, 4

No. d'appartement
APARTMENT NUMBER

412

Superficie (BOMA) pi²
AREA (BOMA) ft² 1119

Superficie (Terrasse) pi²
TERRACE AREA ft² 86

Total pi²
TOTAL ft² -

Type et modèle
MODEL NUMBER

B.8 - 2.8